






Gevels schaal 1:100

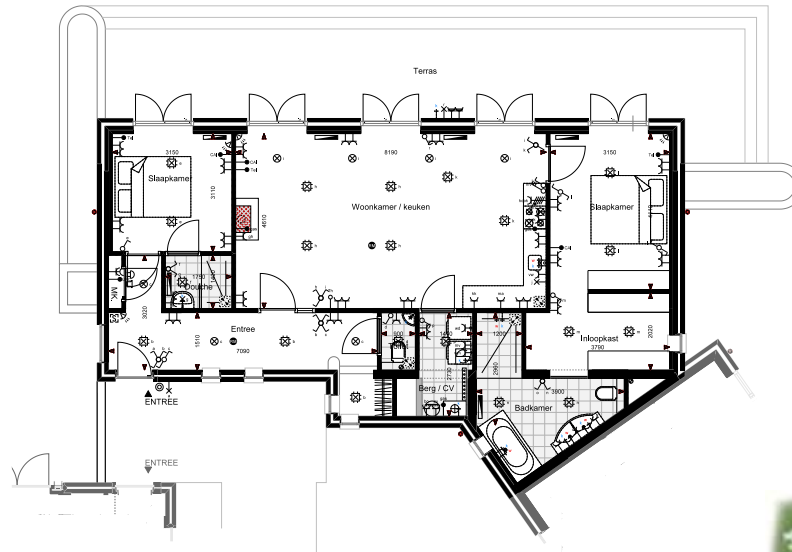

Begane grond App. 06 schaal 1:50

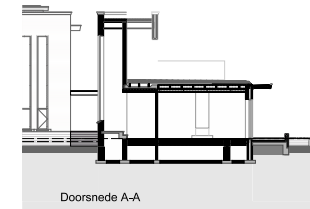

Doorsnede A-A

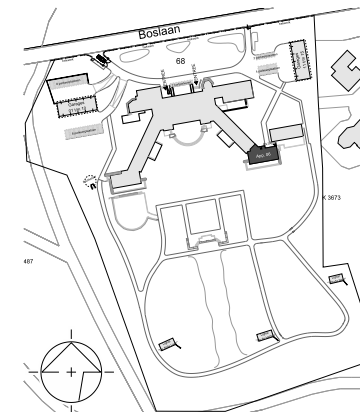

Situatie schaal 1:1000

Deze contractering geeft een goed beeld van de appartementen, maar er kunnen afwijkingen zijn t.o.v. de werkdruk. U kunt dan ook geen rechten ontleen aan deze contractering. De informatie in deze contractering is met uiterste zorg en de grootste nauwkeurigheid samengesteld. Mochten er ondanks de zeer zorgvuldige samenstelling gegevens worden vermeld, die niet juist zijn of niet overeenstemmen met de werkdruk, dan is De Bunte Projecten B.V. niet aansprakelijk. De afwijking van de werkdruk wordt aangetoond op tekening, zijnde: 3D model. De definitieve afwijking en plaats worden nadat bekend is de transmissieoverdracht. De op deze tekening aangegeven maten, zijn circa maten. Er kunnen in het werk afwijkingen optreden en zij die geen recht geven tot reclame.

- |   |   |  |  |
|---|---|--|--|
| <ul style="list-style-type: none"> <li>Verdieping</li> <li>Randlijn</li> <li>Verdieping / vloerconstructie</li> <li>Overloop</li> <li>M/Voor</li> <li>Baier</li> <li>Aankomst gas (afgevoerd)</li> <li>Aankomst water (koud/warm)</li> <li>Aankomst water (koud)</li> </ul> | <ul style="list-style-type: none"> <li>Aankomst CV bestaand</li> <li>Aankomst balkon bestaand</li> <li>Aankomst balkon niet bestaand</li> <li>Aankomst terras niet bestaand</li> <li>Aankomst garage niet bestaand</li> <li>Aankomst PVC bestaand</li> <li>Vloerconstructie</li> <li>Lichtpunt (open)</li> <li>Centrale CV met lichtpunt</li> <li>Rookmelder</li> <li>Controle magnet</li> <li>Detector: inbrand, passief</li> <li>Signaalover afwezigheid</li> </ul> | <ul style="list-style-type: none"> <li>Bit</li> <li>Duikroep</li> <li>BK: code</li> <li>Schakelaar: 1-poolig</li> <li>Schakelaar: 2-poolig met tussenschakelaar</li> <li>Schakelaar: 3-poolig</li> <li>Schakelaar: 4-poolig met tussenschakelaar</li> <li>Wandcontactdoos 1-poolig met beschermingscontact</li> <li>Wandcontactdoos 2-poolig met beschermingscontact</li> <li>Wandcontactdoos 3-poolig met beschermingscontact, waterdicht</li> <li>Wandcontactdoos 2-poolig met beschermingscontact in 2 stroomkwalen</li> <li>Wandcontactdoos 3-poolig, nul-lijn beschermingscontact</li> <li>soek</li> <li>Elektrode laken</li> </ul> | <ul style="list-style-type: none"> <li>ak Afvalgoot</li> <li>bo Boiler</li> <li>ov Centrale verwarming</li> <li>gl Glasraam</li> <li>kk Koelkast</li> <li>co Coöstenen</li> <li>ss Stroomkast</li> <li>ma Magnetron</li> <li>mv Mechanische ventilator</li> <li>voth Verhuurderkast</li> <li>ve Verwarming</li> <li>wd Wasdroger</li> <li>wm Wasmachine</li> </ul> |
|---|---|--|--|



Project: Landgoed Van Schothorst te Lunteren  
 Oorschrift: Appartement 06  
 Schaal: 1:50 / 1:100 / 1:1000  
 Datum: 8 oktober 2013  
 Woning: \_\_\_\_\_ Woning: \_\_\_\_\_ Woning: \_\_\_\_\_