




Noordgevel

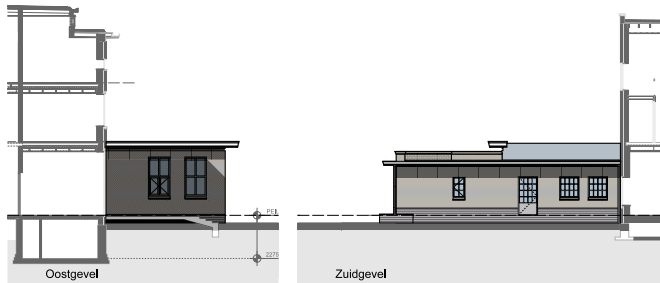


Oostgevel

Zuidgevel




Westgevel

Gevels schaal 1:100

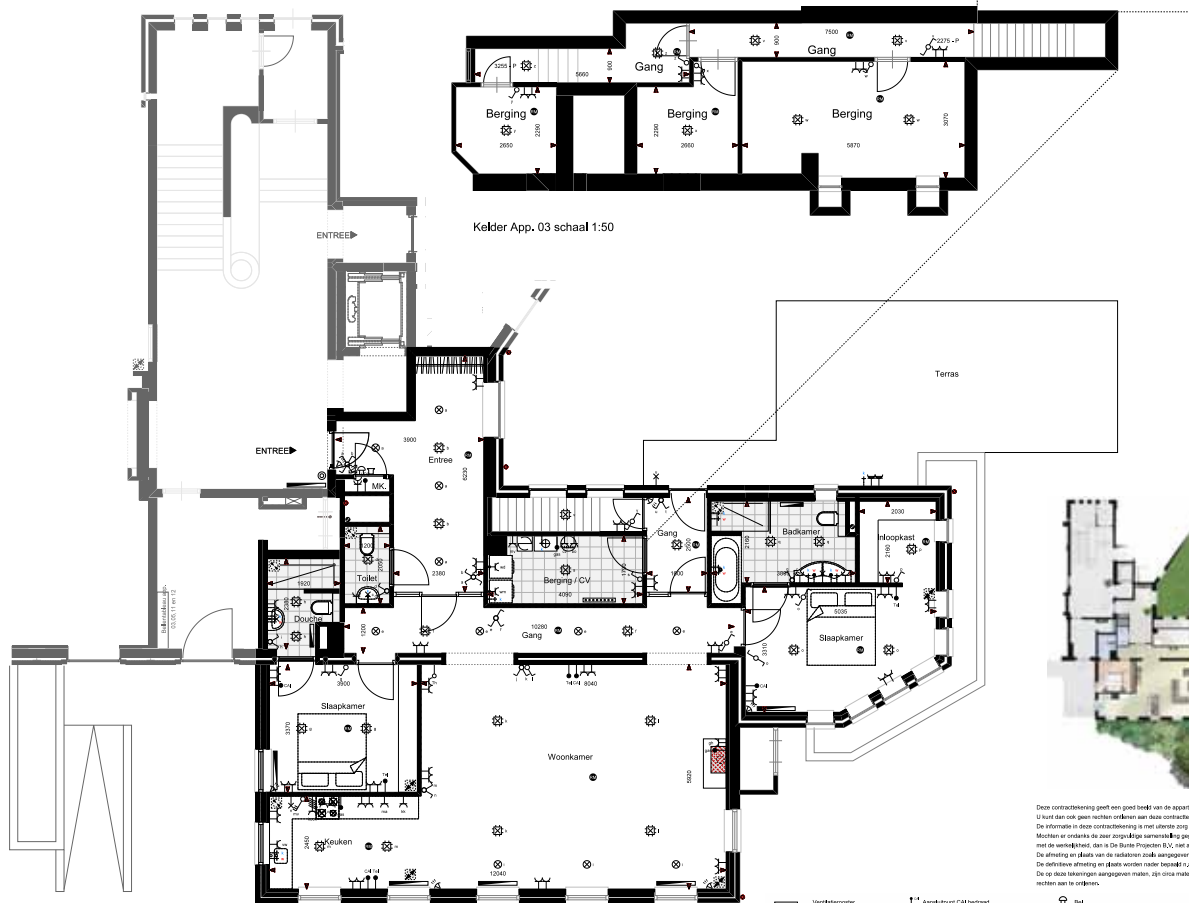


Kelder App. 03 schaal 1:50

Begane grond App. 03 schaal 1:50

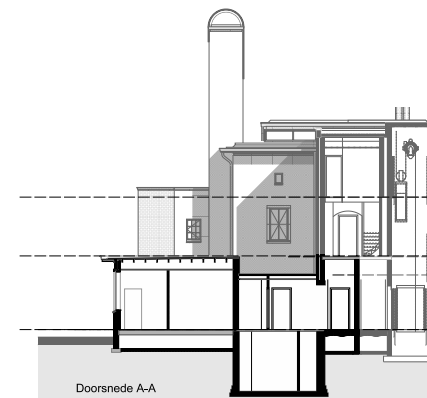

Doorsnede A-A

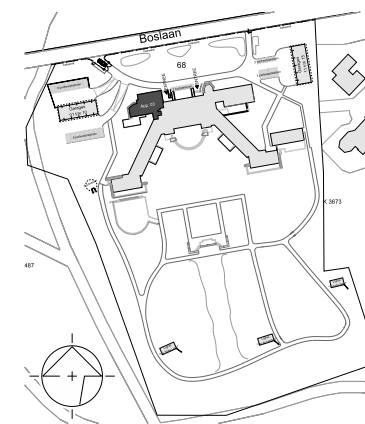

Situatie schaal 1:1000

Deze contacttekening geeft een goed beeld van de appartementen, maar er kunnen afwijkingen zijn t.o.v. de werkdokumentatie. U kunt dan ook geen rechten ontleen aan deze contacttekening.
De afmeting en plaats van de symbolen zoals aangegeven op tekening, zijn indicatief.
De definitieve afmeting en plaats worden onder andere bepaald door de transmissieberekeningen.
De op deze tekening aangegeven maten zijn circa maten. Er kunnen in het werk afwijkingen optreden en er zijn dus geen maten aan te leggen.

- | | | | |
|--|--|---|---|

|--|--|---|---|



Project	Landgoed Van Schothorst te Lintaren
Onderaand	Appartement 03
Schaal	1:50 / 1:100 / 1:1000
Datum	8 oktober 2013
Wijziging	Wijziging
Wijziging	Wijziging

